


TRAVAUX DE REHABILITATION ET EQUIPEMENT DU FORAGE D'IMADANE_TESSALIT

Champ solaire à installer (8X250W)

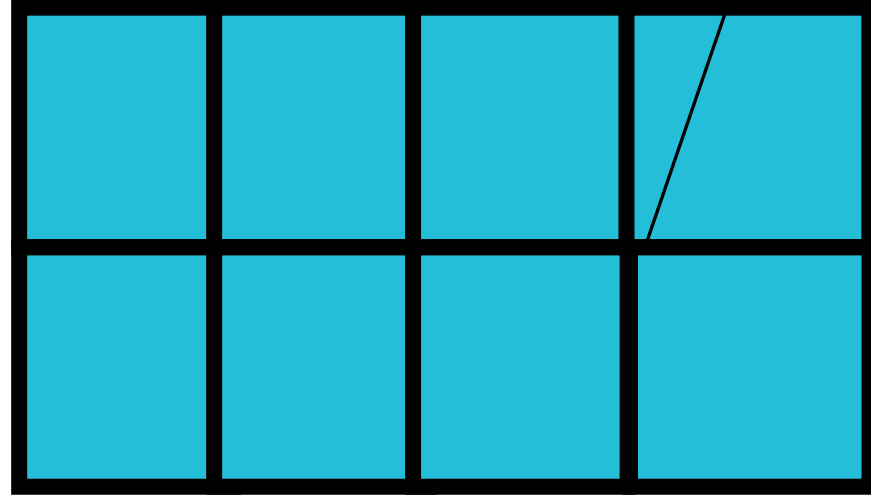

Château d'eau 10m³ à installer

REFOULEMENT

DISTRIBUTION

BF

BF

BORNES FONTAINES A INSTALLER

1m

1m


PROFONDEUR TOTALE DU FORAGE = 70m

NS= 10.5m (Niveau statique)


Pompe solaire SQFlex à installer

140mm


CROQUIS DE L'EQUIPEMENT DU FORAGE D'IMADANE_TESSALIT

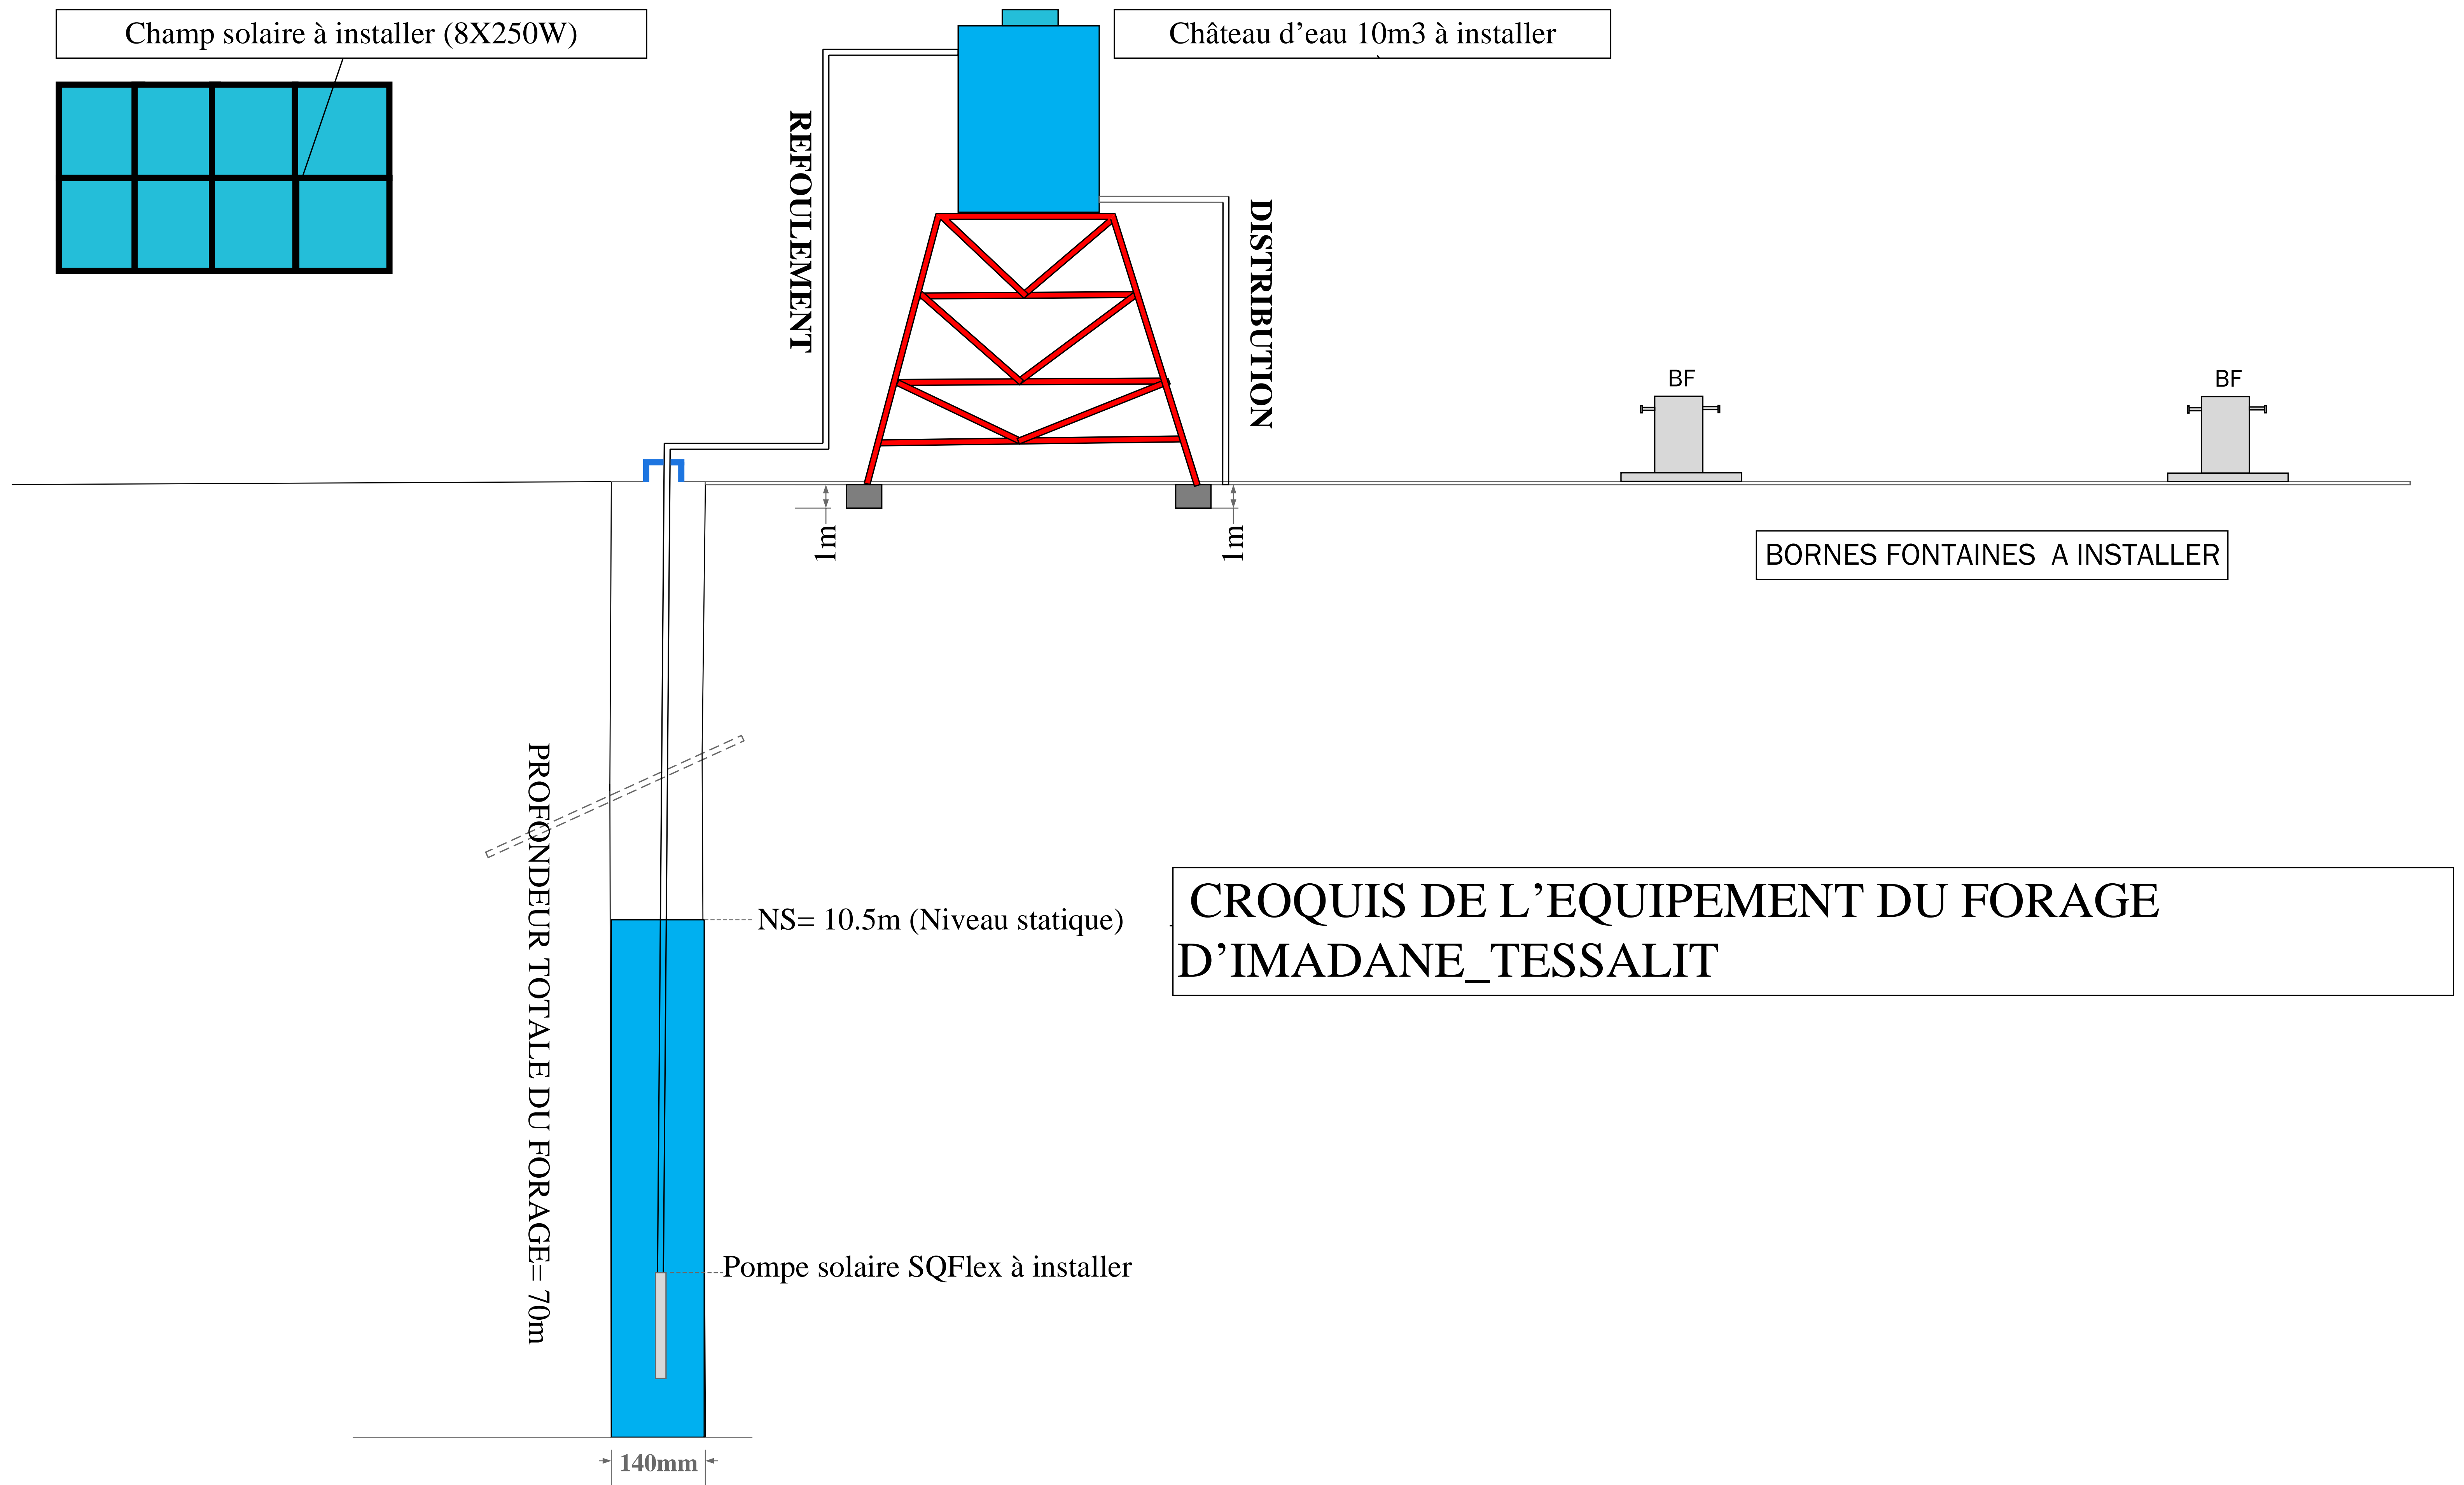

CLOTURE GRILLAGEE à INSTALLER AUTOUR DES EQUIPEMENTS-REHABILITATION ET EQUIPEMENT D'UN FORAGE A TESSALIT_IMADANE.

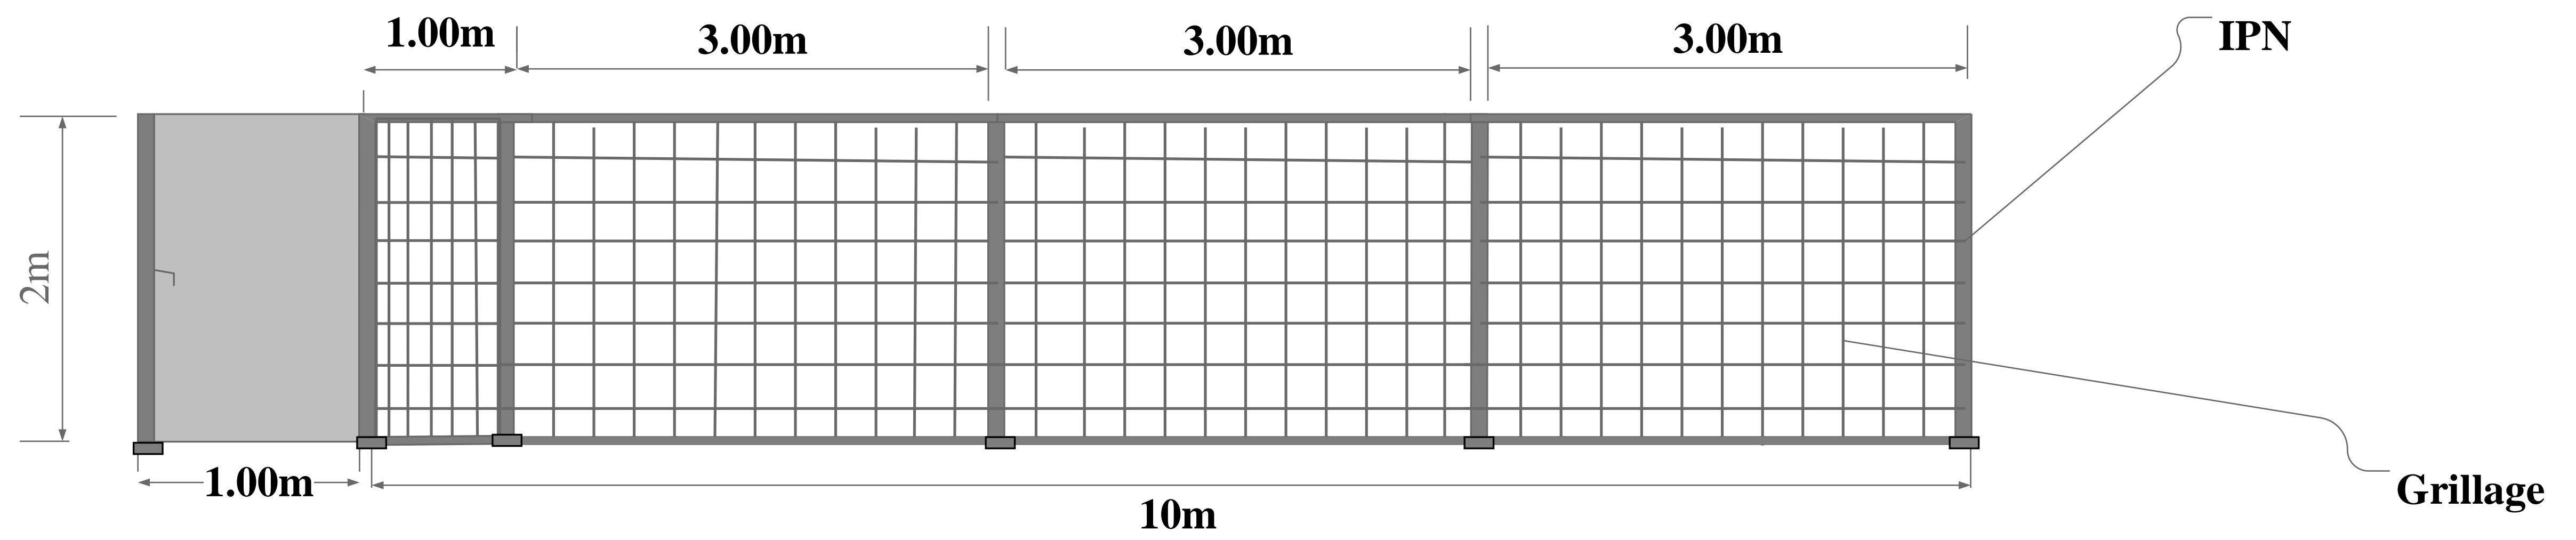

Vue principale(Vue de face) de la Clôture

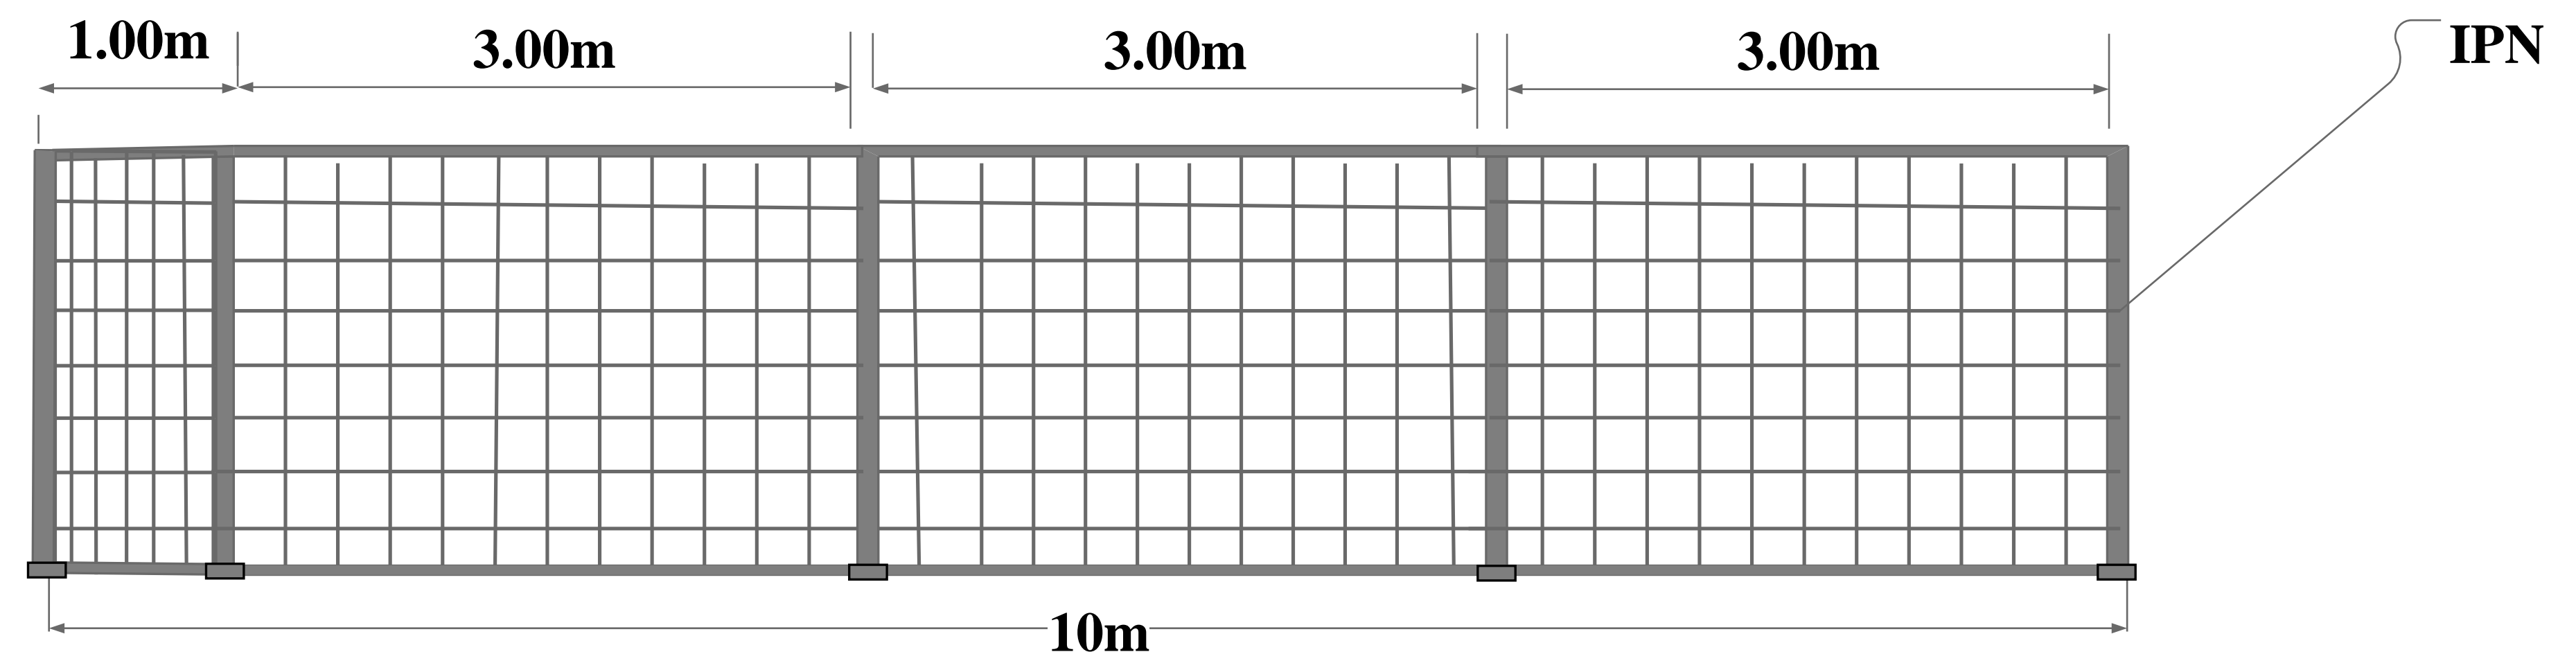

Vue de coté (gauche) de la clôture grillagée